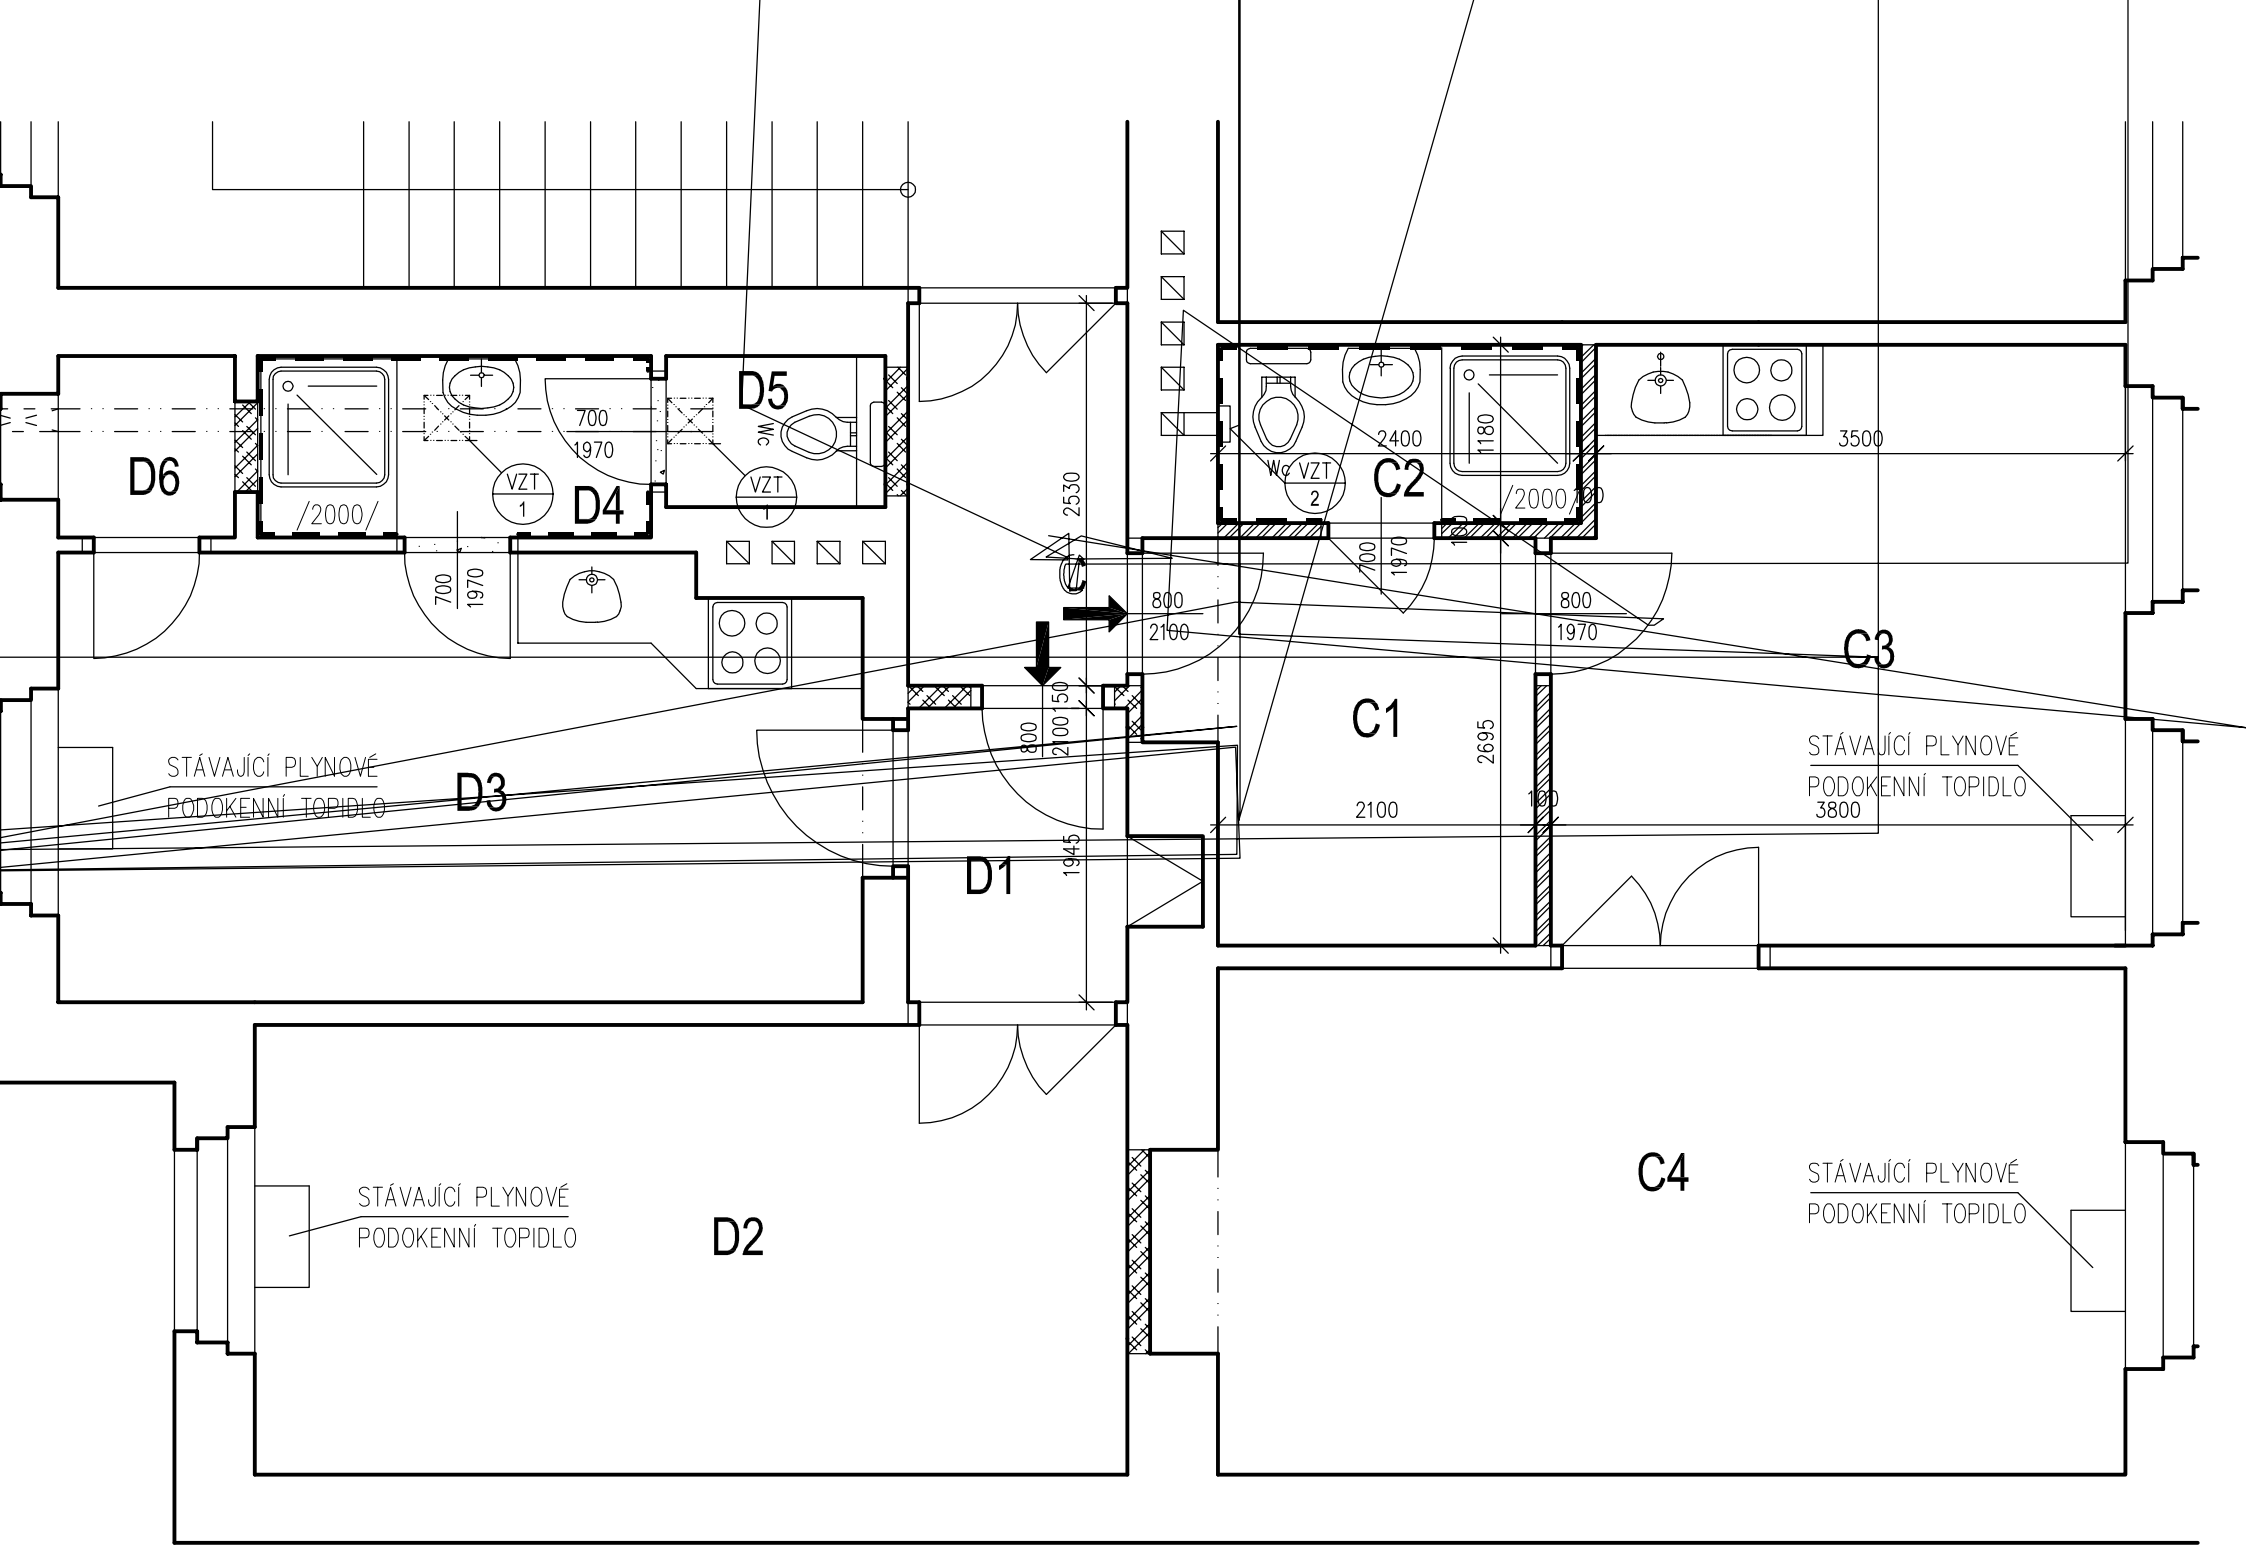
D6
/2000/
700
1970
VZT
1
D4
D5
WC
VZT
700
1970
2530
800
2100
800
2100'50
1945
D1
D3
STÁVAJÍCÍ PLYNOVÉ
PODOKENNÍ TOPIDLO
D2
STÁVAJÍCÍ PLYNOVÉ
PODOKENNÍ TOPIDLO
2400
1180
Wc
VZT
2
C2
/2000/
700
1970
800
1970
C3
C1
2695
2100
100
3500
STÁVAJÍCÍ PLYNOVÉ
PODOKENNÍ TOPIDLO
3800
C4
STÁVAJÍCÍ PLYNOVÉ
PODOKENNÍ TOPIDLO